
Генеральный план
Шпаковский муниципальный округ Ставропольского края

Карта функциональных зон муниципального округ

Масштаб 1:50 000 (в 1 см 500 м)

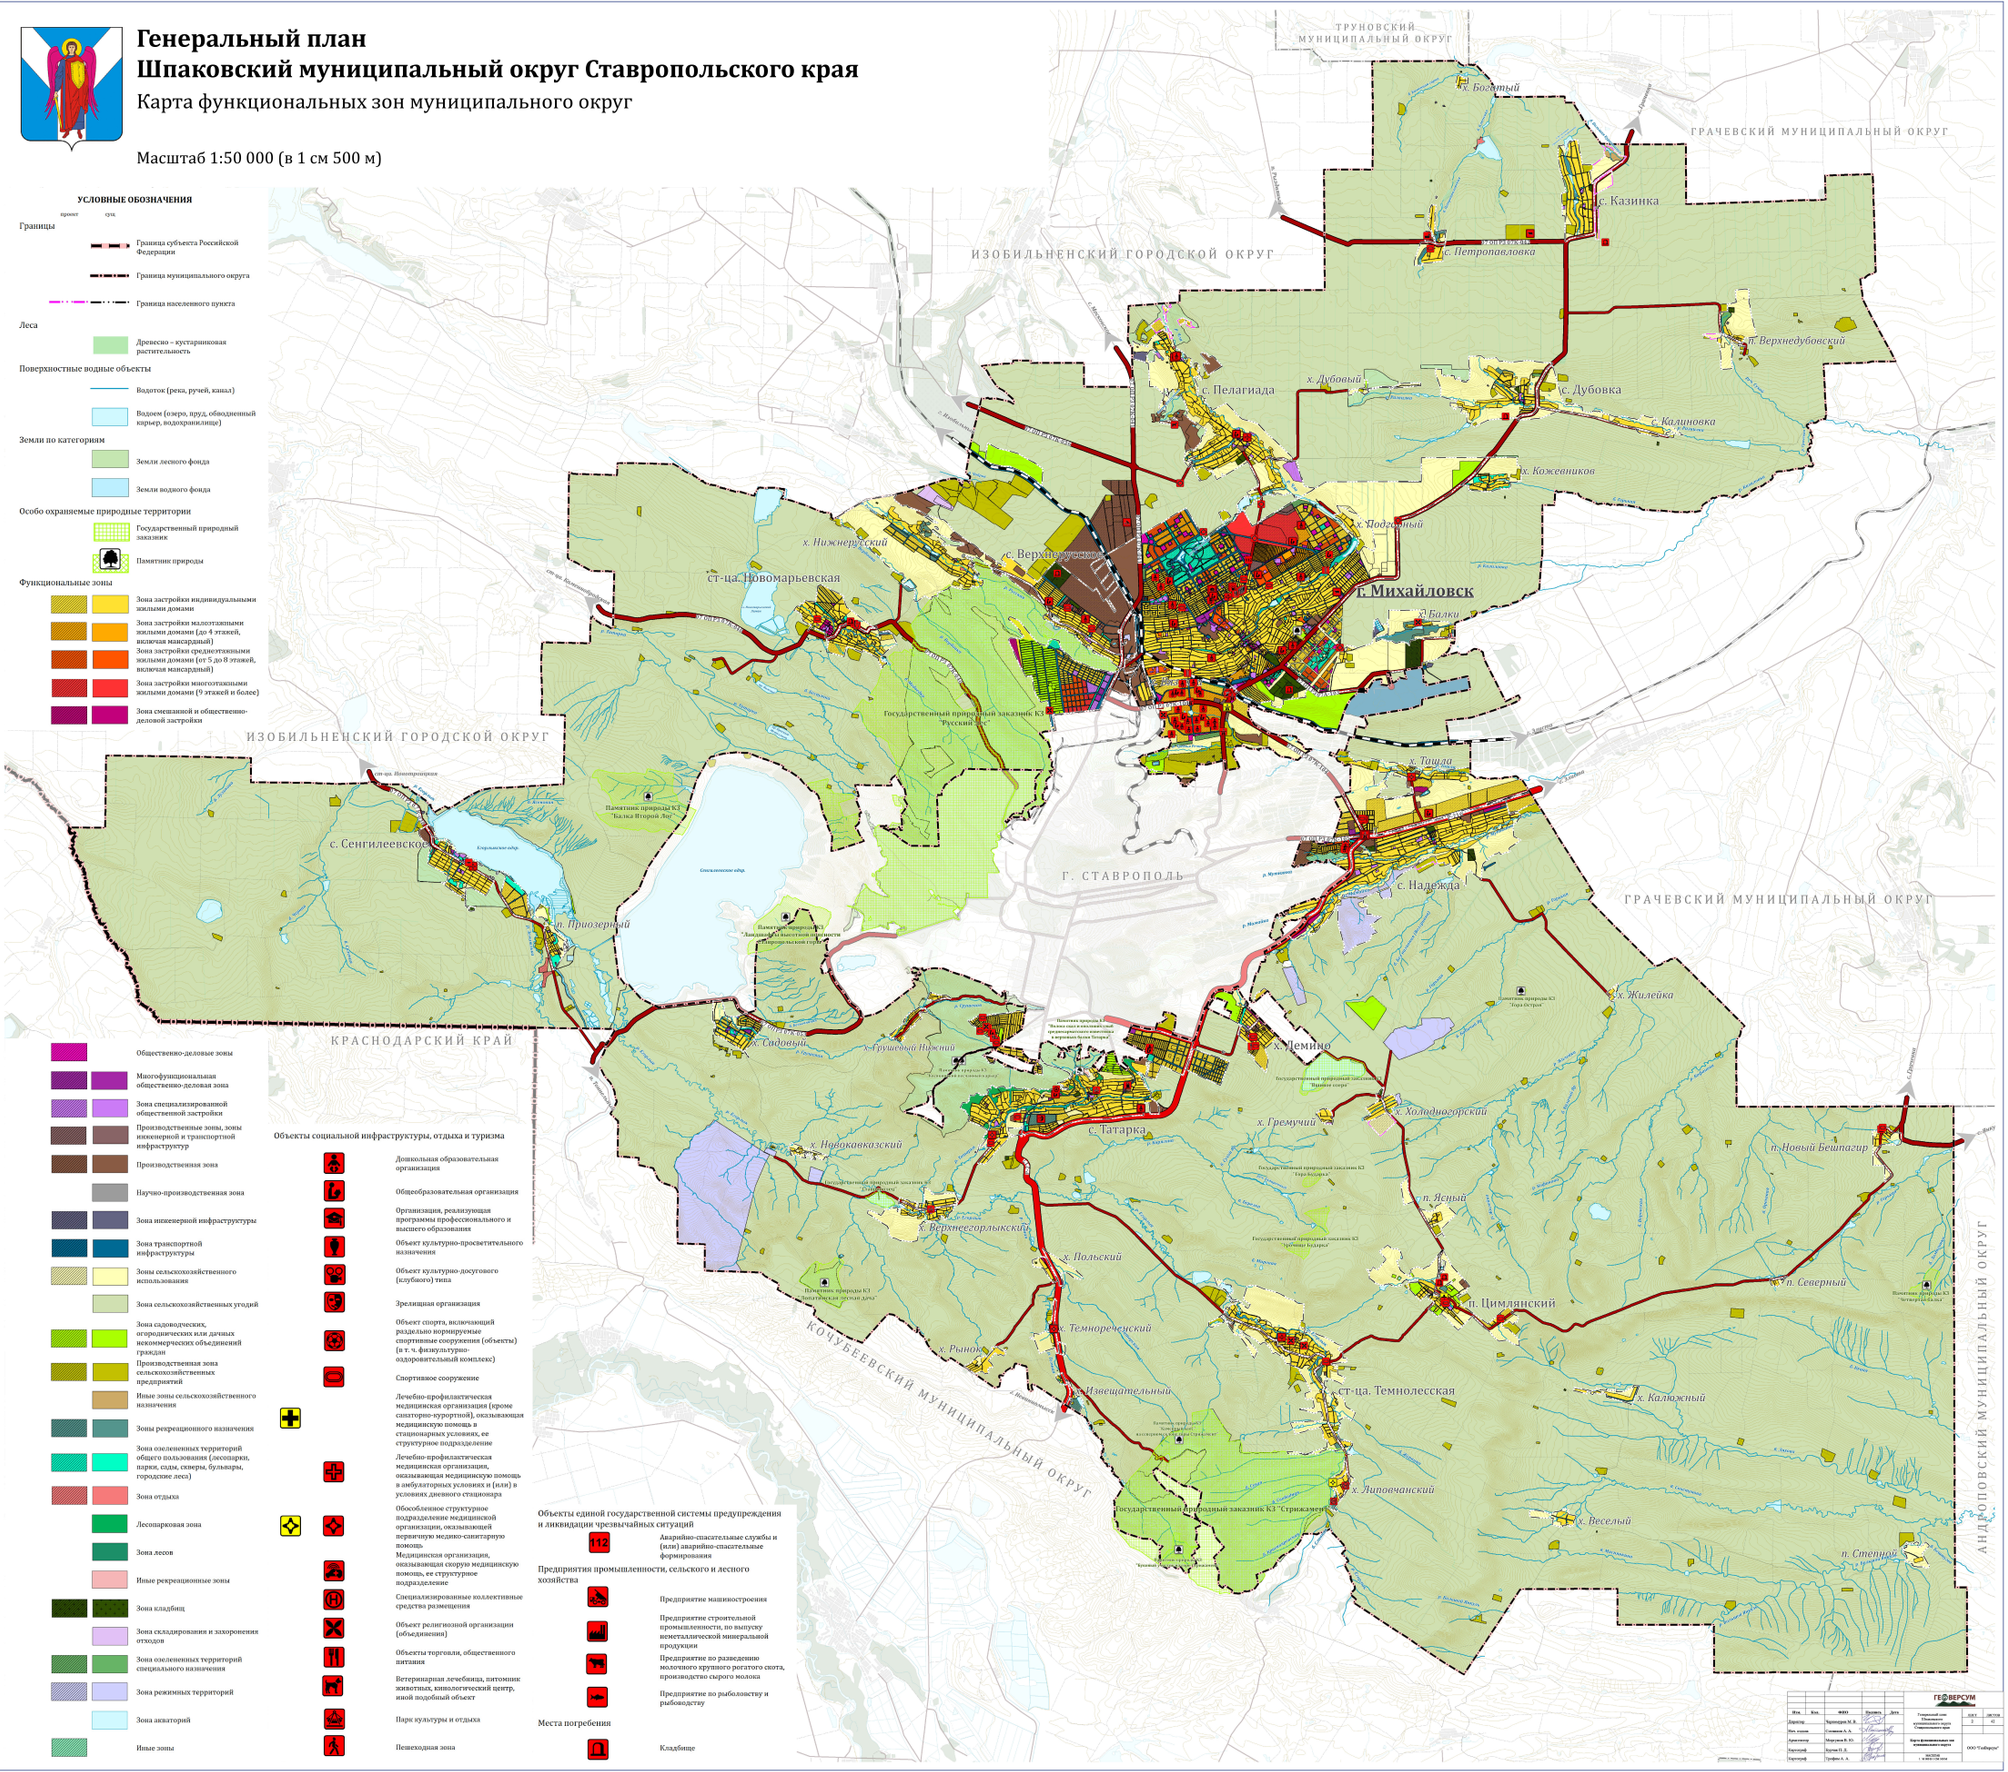

Изм.	Кол.	ФИО	Подпись	Дата	ГЕОВЕРСУМ		
Директор		Черноусов И. А.			Генеральный план Шпаковского муниципального округа Ставропольского края	Лист 1	Листов 42
Нач. отдела		Семенов А. А.					
Архитектор		Морозова В. Ю.			Карта функциональных зон муниципального округа		
Картограф		Кулик Н. В.					
Картограф		Трофимов А. А.			МАСШТАБ 1:50 000 в 1 см 500 м	ООО "ГеоВерсум"	